

OPIS I MAPA

Nr jednostki rejestrowej: 359

Nr Księgi wieczystej: KW 23824

Char.	Udział	Imię i nazwisko (nazwa)	<Imiona rodziców>	Adres
WŁ	1/1	SKARB PAŃSTWA		
WU	1/1	TELEWIZJA POLSKA S.A.		WORONICZA 17 WARSZAWA

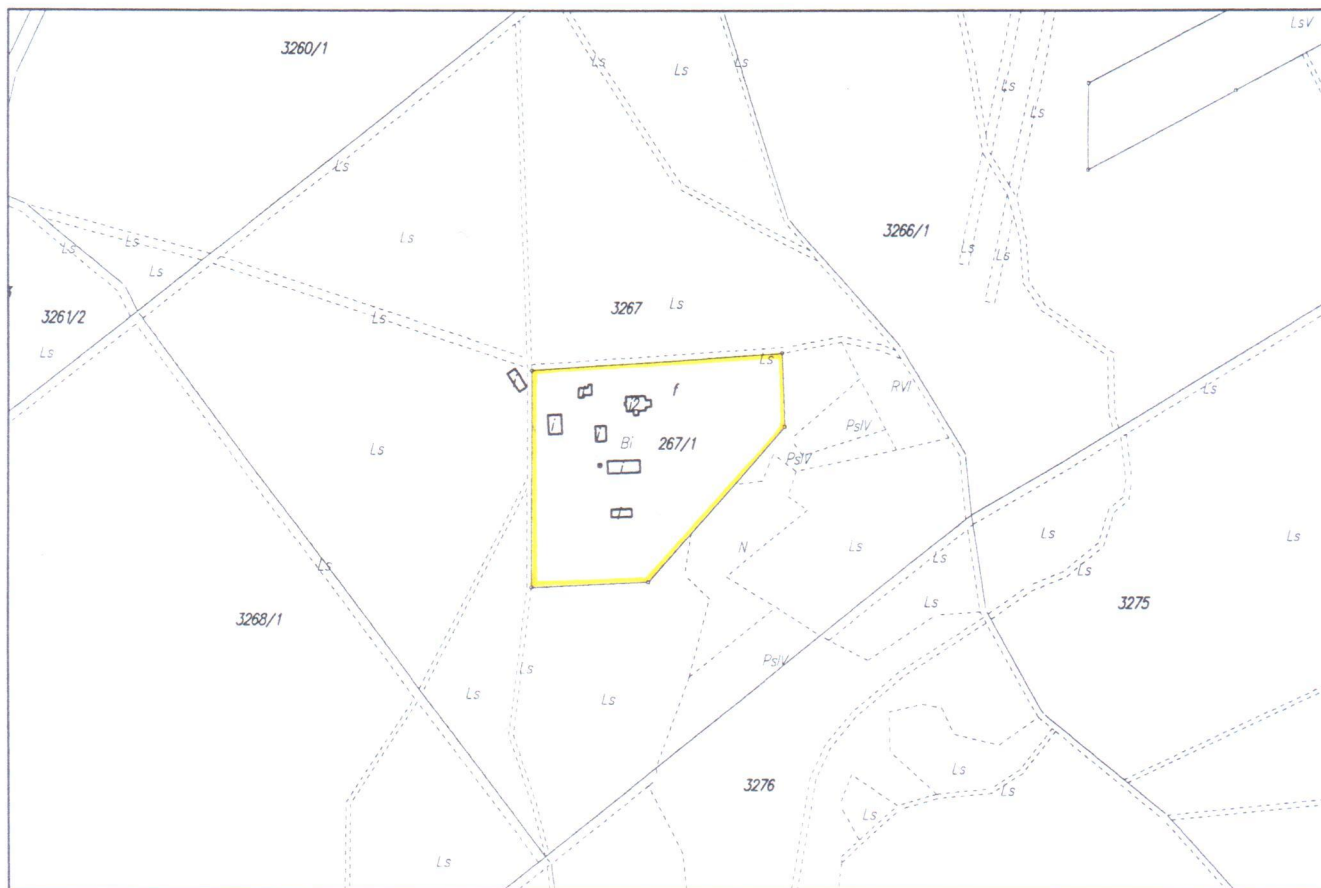
WYPIS Z REJESTRU GRUNTÓW

Obręb	Numer		Rodzaj	Klasa	Powierzchnia			
	arkusza	działki			Użytków		Ogólna działki	
			Blizsze określenie położenia	użytków	[ha]	[m ²]	[ha]	[m ²]
31	8	267/1		Bi	2	0300	2	0300
Ogółem:					2	0300	2	0300

Dokument niniejszy jest wrysem
z mapy ewidencyjnej i jest
przeznaczony do dokonywania
wpisu w księgach wieczystych.

MAPA

odrys, wrys z mapy ewidencyjnej

Skala 1:5000

Iława, dnia: 29 czerwca 2011

Zup. STAROSTY

podpis zatwierdzającego

w Wydziale Geodezji i Gospodarki